
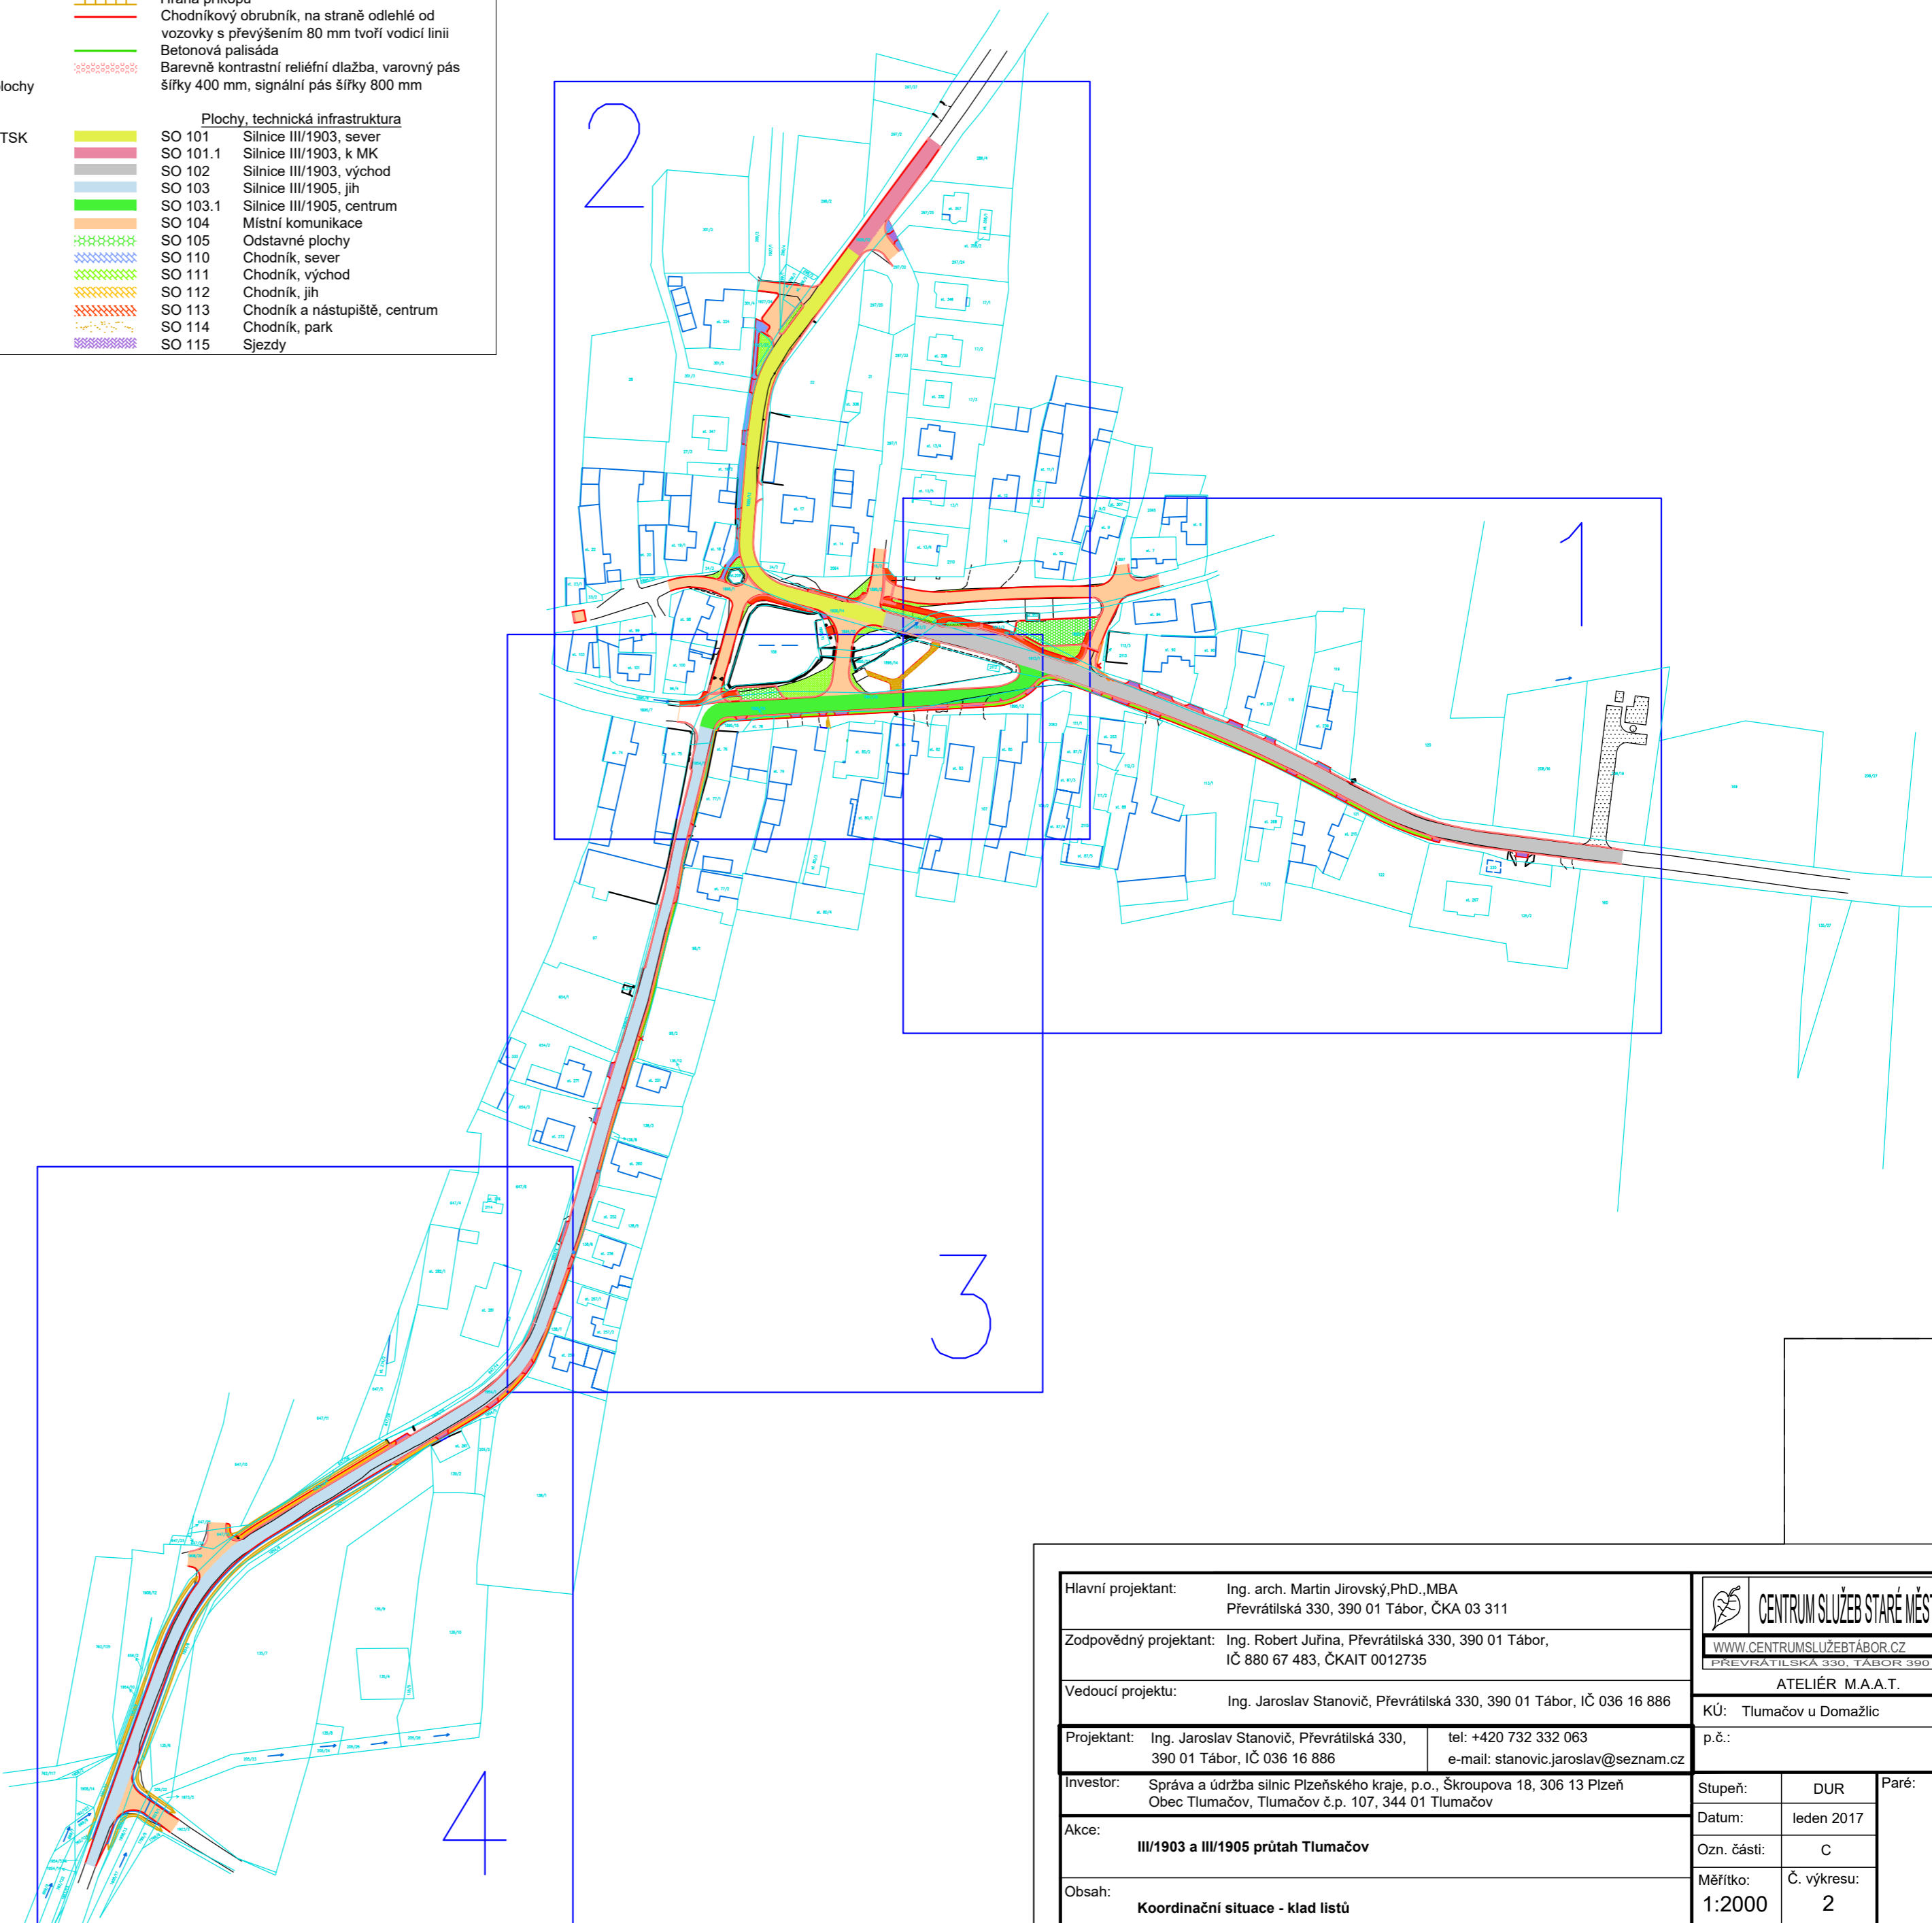


LEGENDA

Stav		Návrh	
	Hranice parcel dle KN		Komunikace
	Hranice budov dle KN		Hrana komunikace
	Číslo parcely dle KN		Silniční obrubník, převýšení 120 mm
	Hrany náspu, svahu		Silniční obrubník, převýšení 20 mm
	Zed budovy		Hrana krajnice, šířka 0,5 m
	Plot		Hrana příkopu
	Zábradlí		Chodníkový obrubník, na straně odlehle od vozovky s převýšením 80 mm tvoří vodící linii
	Strom		Betonová palisáda
	Komunikace		Barevně kontrastní reliéfní dlažba, varovný pás šířky 400 mm, signální pás šířky 800 mm
	Hrana komunikace nebo plochy		
Souřadnicový systém: S-JTSK		Plochy, technická infrastruktura	
	SO 101 Silnice III/1903, sever		SO 105 Odstavné plochy
	SO 101.1 Silnice III/1903, k MK		SO 110 Chodník, sever
	SO 102 Silnice III/1903, východ		SO 111 Chodník, východ
	SO 103 Silnice III/1905, jih		SO 112 Chodník, jih
	SO 103.1 Silnice III/1905, centrum		SO 113 Chodník a nástupiště, centrum
	SO 104 Místní komunikace		SO 114 Chodník, park
	SO 105 Odstavné plochy		SO 115 Sjezdy
	SO 110 Chodník, sever		
	SO 111 Chodník, východ		
	SO 112 Chodník, jih		
	SO 113 Chodník a nástupiště, centrum		
	SO 114 Chodník, park		
	SO 115 Sjezdy		

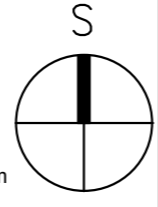

Hlavní projektant: Ing. arch. Martin Jirovský, Ph.D., MBA Převrátilská 330, 390 01 Tábor, ČKA 03 311		 WWW.CENTRUMSLUZEBTABOR.CZ PŘEVRÁTILSKÁ 330, TÁBOR 390 01 ATELIÉR M.A.A.T.
Zodpovědný projektant: Ing. Robert Juřina, Převrátilská 330, 390 01 Tábor, IČ 880 67 483, ČKAIT 0012735		
Vedoucí projektu: Ing. Jaroslav Stanovič, Převrátilská 330, 390 01 Tábor, IČ 036 16 886		KÚ: Tlumačov u Domažlic
Projektant: Ing. Jaroslav Stanovič, Převrátilská 330, 390 01 Tábor, IČ 036 16 886	tel: +420 732 332 063 e-mail: stanovic.jaroslav@seznam.cz	p.č.:
Investor: Správa a údržba silnic Plzeňského kraje, p.o., Škroupova 18, 306 13 Plzeň Obec Tlumačov, Tlumačov č.p. 107, 344 01 Tlumačov		Stupeň: DUR
Akce: III/1903 a III/1905 průtah Tlumačov		Datum: leden 2017
Obsah: Koordinační situace - klad listů		Ozn. části: C
		Měřítko: 1:2000
		Č. výkresu: 2
		Paré: