

208/58


bezejmenný levostranný přítok TLUMAČOVSKÉHO potoka

ČOV TLUMAČOV

stoka "B"  
PVC DN 250 - 960 m

přípojka nn-pro areál ČOV  
3x18V-J 4x15 (+kapoflex 84C)-dl.71m

stoka "B"  
PVC DN 250 - 960 m

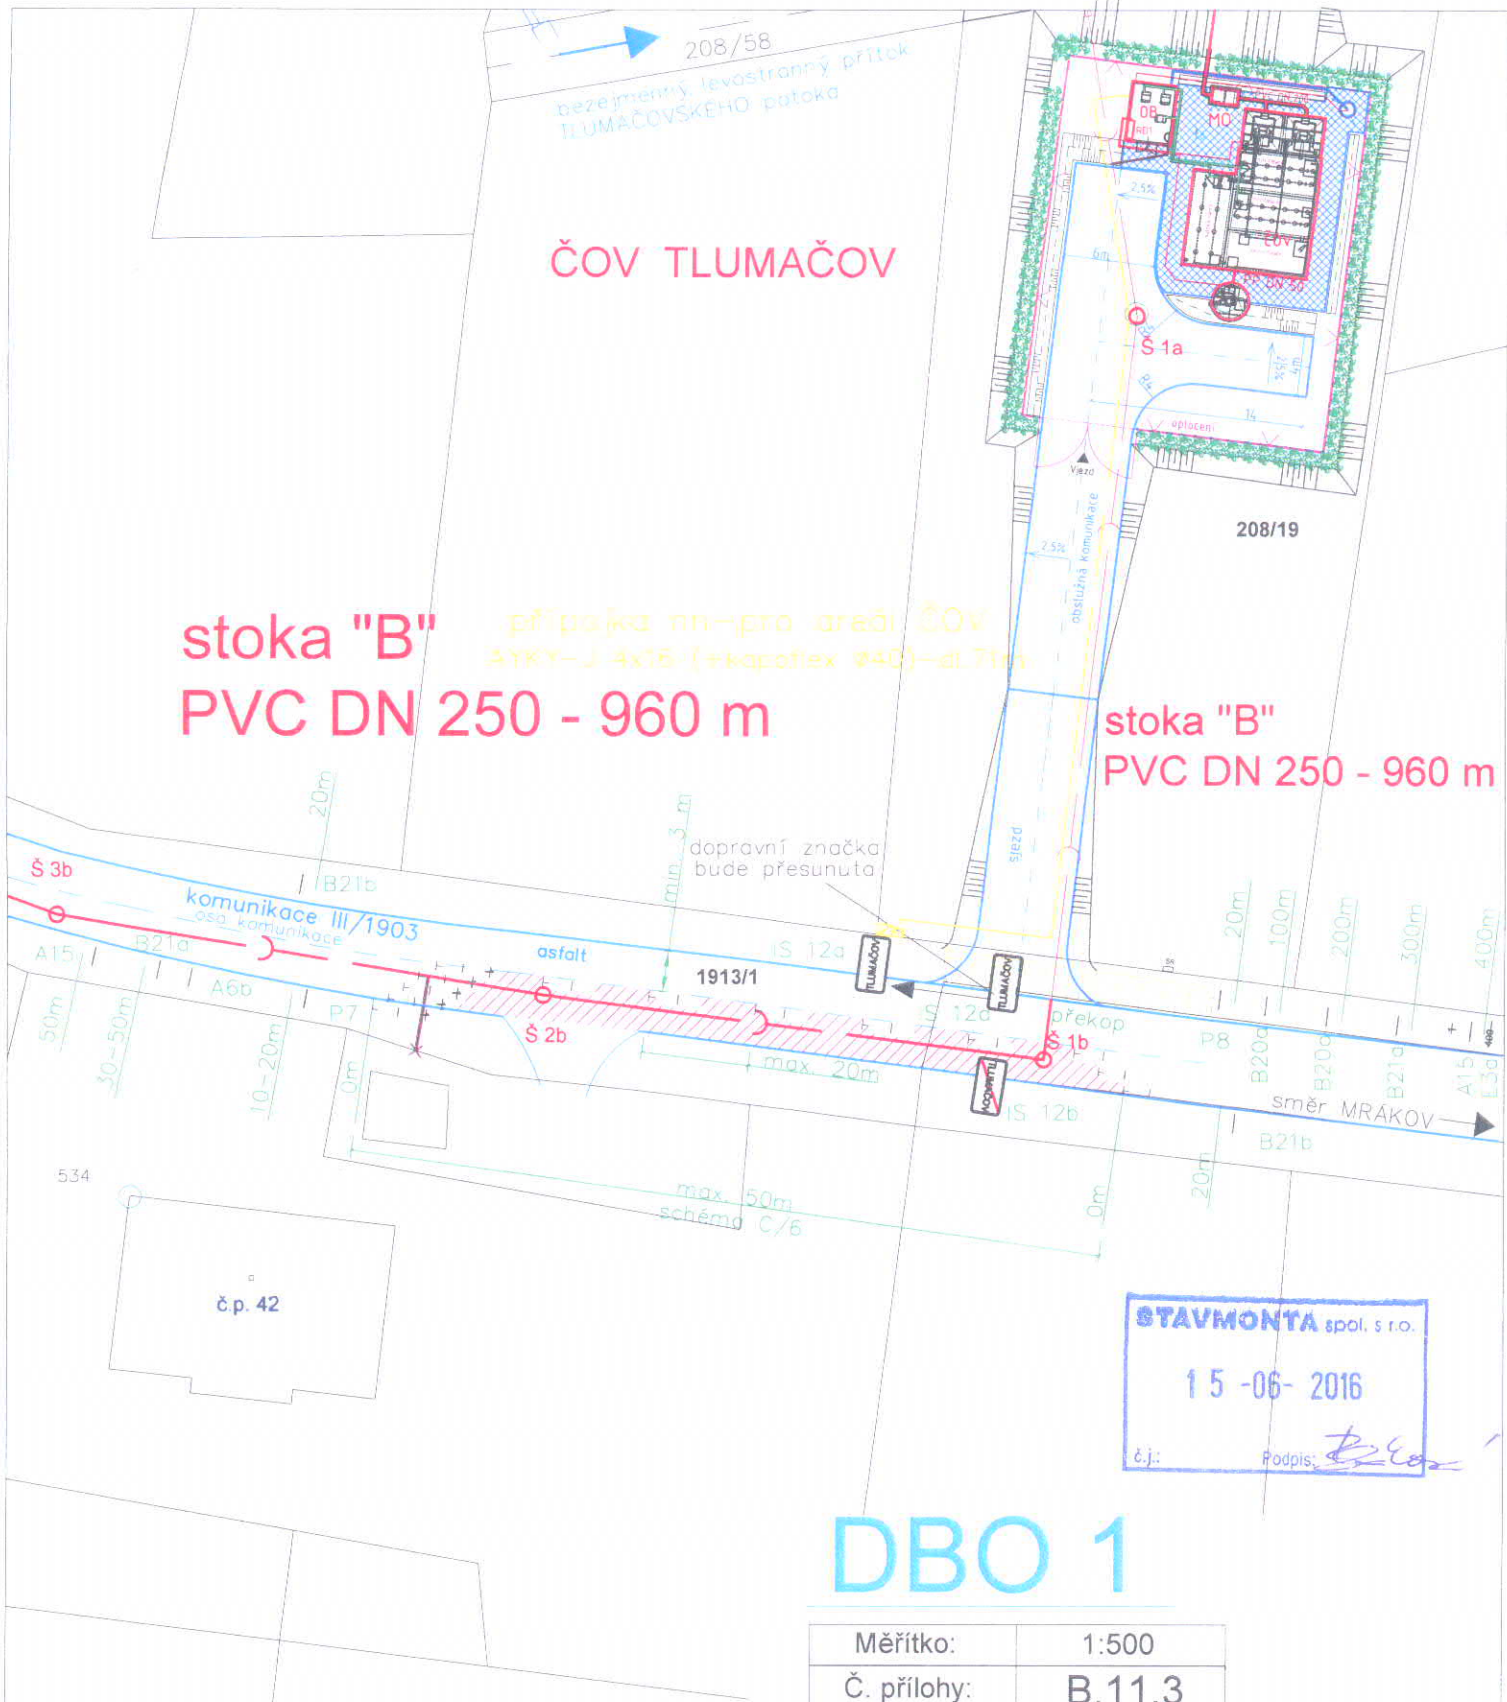

STAVMONTA spol. s r.o.









15-06-2016

č.j.: Podpis: [Signature]

DBO 1

|             |        |
|-------------|--------|
| Měřítko:    | 1:500  |
| Č. přílohy: | B.11.3 |

LEGENDA:

-  hranice komunikace III. třídy
-  osa komunikace
-  pracovní prostor
-  úsek navrhované splaškové kanalizace řešený DBO 1
-  navrhovaná splašková kanalizace
-  Š 1b
-  Š 1a
-  veřejně části kan. přípojek

stoka "A"  
PVC DN 250 - 744 m










stoka "B"  
PVC DN 250 - 960 m

STAVMONTA spol. s r.o.  
15-08-2016  
č.p. 15  
č.j.: Podpis: *PS*


DBO 5

|             |        |
|-------------|--------|
| Měřítko:    | 1:500  |
| Č. přílohy: | B.11.7 |

LEGENDA:

-  hranice komunikace III. třídy
-  osa komunikace
-  pracovní prostor
-  úsek navrhované splaškové kanalizace řešený DBO 5
-  navrhovaná splašková kanalizace
-  ○ Š 6b
-  ○ Š 11a
-  kanalizační šachty (DBO 5)
-  kanalizační šachty
-  veřejně části kan. přípojek



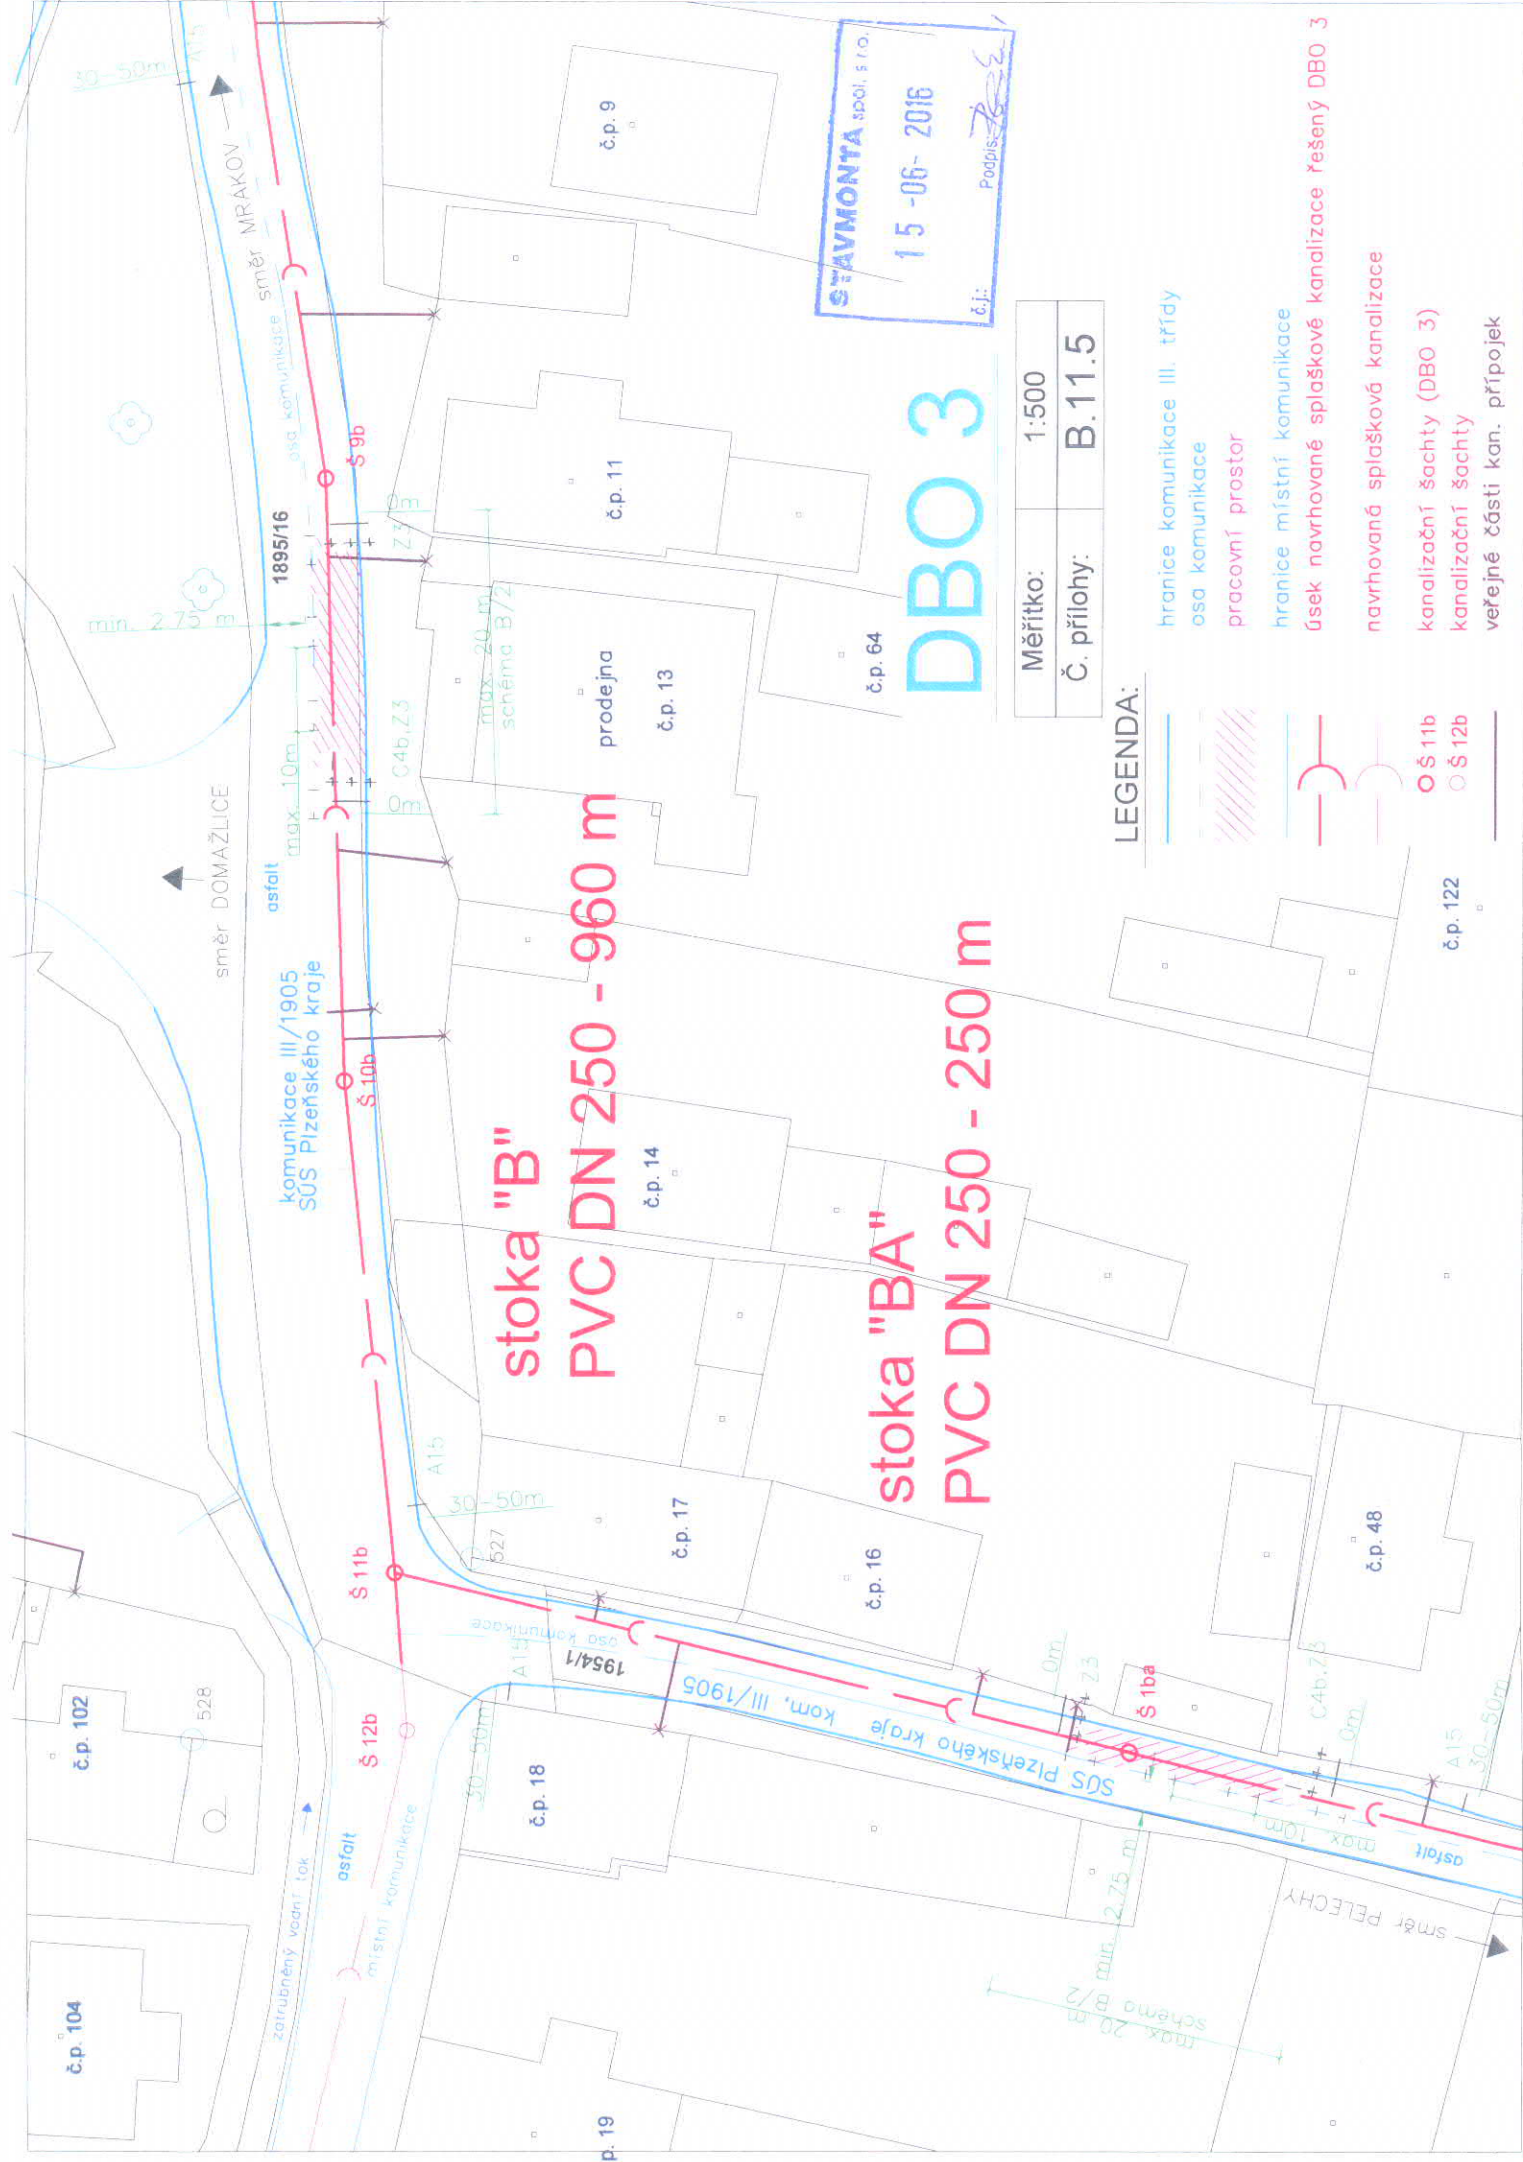

**stoka "B"**  
**PVC DN 250 - 960 m**

**stoka "BA"**  
**PVC DN 250 - 250 m**

**STAVMONTA spol. s r.o.**  
 15-06-2016  
 č.j.: Podpis: [Signature]

**DBO 3**


|             |        |
|-------------|--------|
| Měřítko:    | 1:500  |
| Č. přílohy: | B.11.5 |

**LEGENDA:**

- hranice komunikace III. třídy
- osa komunikace
- pracovní prostor
- hranice místní komunikace
- úsek navrhované splaškové kanalizace řešený DBO 3
- navrhovaná splašková kanalizace
- kanalizační šachty (DBO 3)
- kanalizační šachty
- veřejné části kan. přípojek

- S 11b
- S 12b
- S 10b
- S 9b
- S 1ba

stoka "BA"  
PVC DN 250 - 250 m

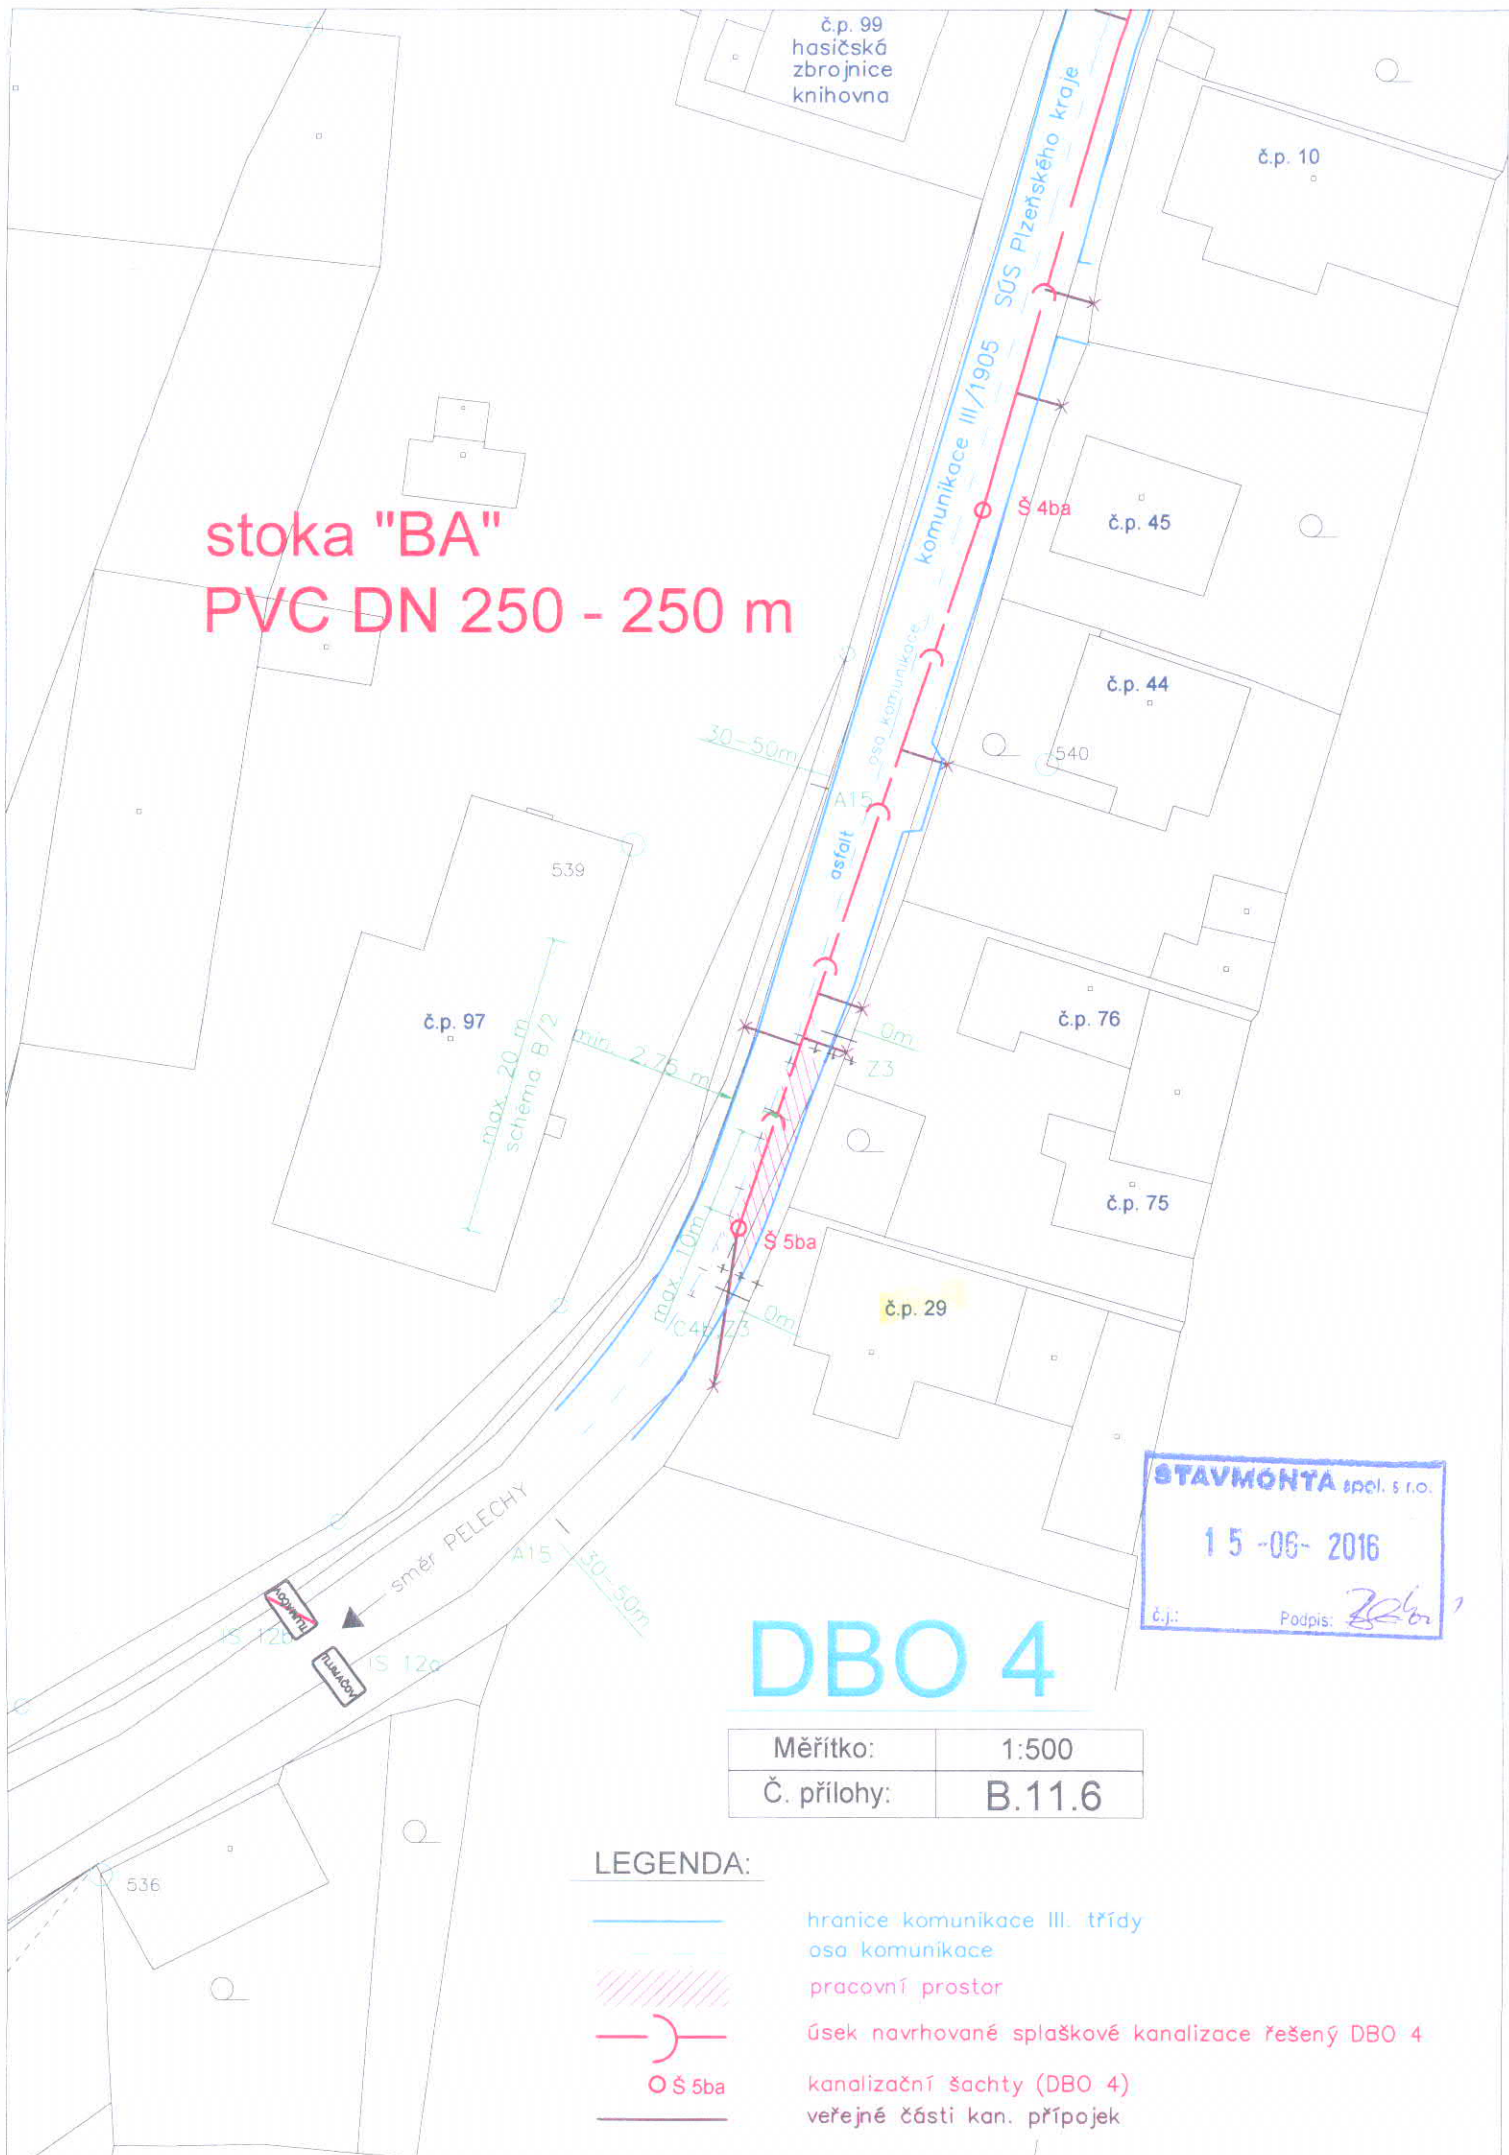

**STAVMONTA** s.p.a. s r.o.  
15-06-2016  
č.j.: Podpis: *[Signature]*

# DBO 4

|             |        |
|-------------|--------|
| Měřítko:    | 1:500  |
| Č. přílohy: | B.11.6 |

**LEGENDA:**

- hranice komunikace III. třídy
- osa komunikace
- pracovní prostor
- úsek navrhované splaškové kanalizace řešený DBO 4
- Š 5ba kanalizační šachty (DBO 4)
- veřejné části kan. přípojek