


DOPRAVNĚ INŽENÝRSKÉ OPATŘENÍ

OPRAVA SILNICE III/1903

PRŮTAH TLUMAČOV

## Tilumačov

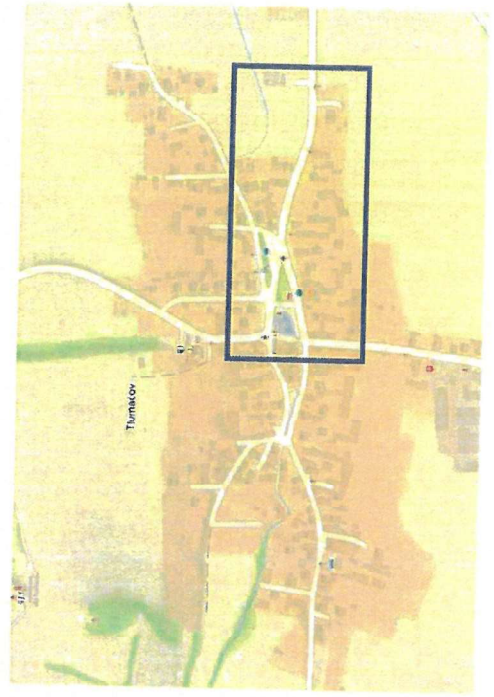


navržené přechodné SDZ

uzavřený úsek silnice III/1903





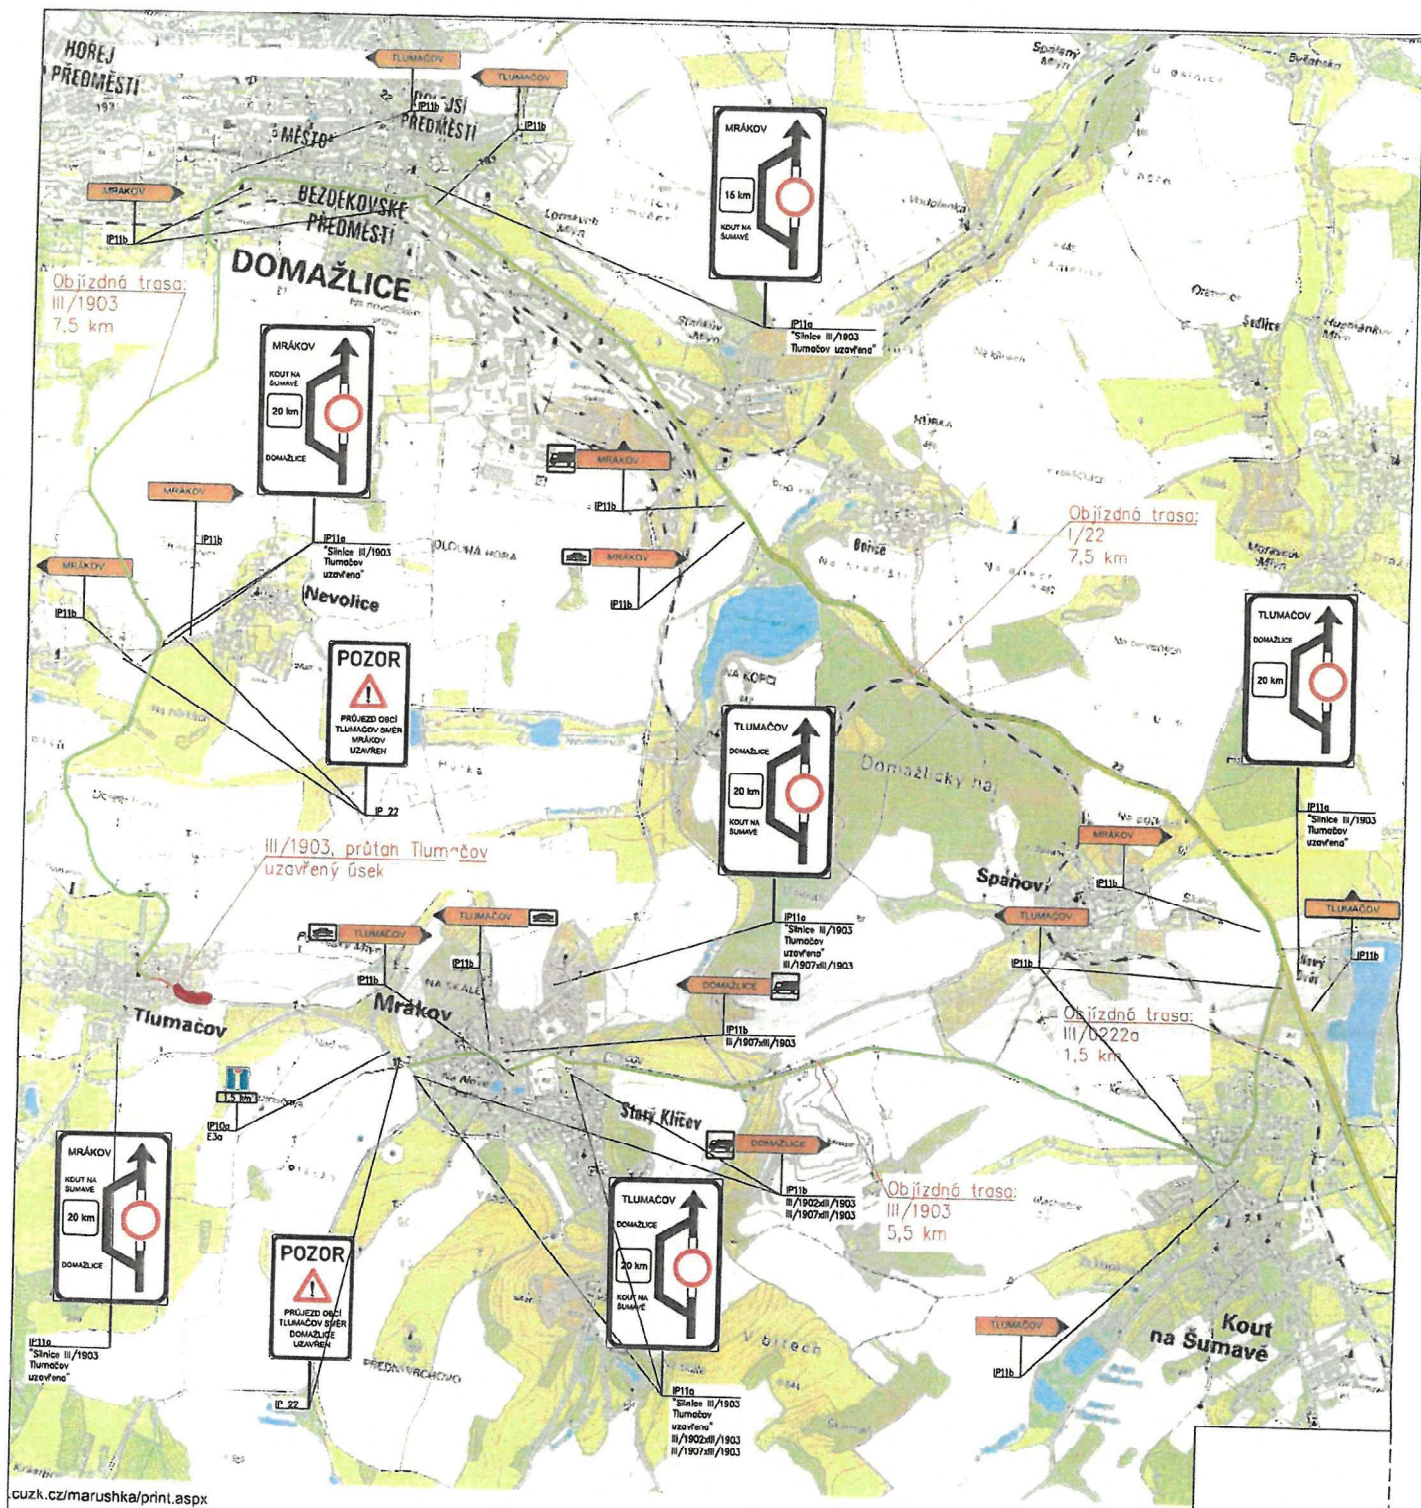

cuzk.cz/marushka/print.aspx

|                        |   |
|------------------------|---|
| Hlavní projektant:     | Ing. arch. Martin Jirovský, PhD., MBA<br>Převrátlická 330, 390 01 Tábor, ČKA 03 311                                            |
| Zodpovědný projektant: | Ing. Jaroslav Stanovič, Převrátlická 330, 390 01 Tábor,<br>IČ 036 16 886, ČKAIT 0102589                                        |
| Vedoucí projektu:      | Ing. Jaroslav Stanovič, Převrátlická 330, 390 01 Tábor, IČ 036 16 886                                                          |
| Projektant:            | Ing. Jaroslav Stanovič, Převrátlická 330, 390 01 Tábor, IČ 036 16 886                                                          |
| Investor:              | Správa a údržba silnic Plzeňského kraje, p.o., Skroupova 18, 306 13 Plzeň<br>Obec Tlumačov, Tlumačov č.p. 107, 344 01 Tlumačov |
| Akce:                  | III/1903 a III/1905 průtah Tlumačov                                                                                            |
| Obsah:                 | Objízdňé trasy 3. etapa 3   |

|   |             |       |
|---|-------------|-------|
| <b>CENTRUM SLUŽEB STARÉ MĚSTO</b><br>WWW.CENTRUMSLUZEBSTARÉMĚSTO.CZ<br>PŘEVŘATILSKÁ 330, TÁBOR 390 01<br>ATELIER M.A.A.T. |             |       |
| KÚ: Tlumačov u Domažlic<br>p.č.:                                                                                          |             |       |
| Stupeň:   | DPS         | Paré: |
| Datum:   | duben 2023  |       |
| Ozn. části:   | B           |       |
| Měřítko:   | Č. výkresu: |       |
| 1:30000   | 8.2.i       |       |


# DOPRAVNĚ INŽENÝRSKÁ OPATŘENÍ

SCHÉMA 4

Odfrézovaný povrch vozovky mimo pracovní dobu - řízení dopravy dopravním značením.

sil. III/1903 TLUMAČOV

Začátek a konec frézování provést stupňovitě pro lepší přejezd vozidel.

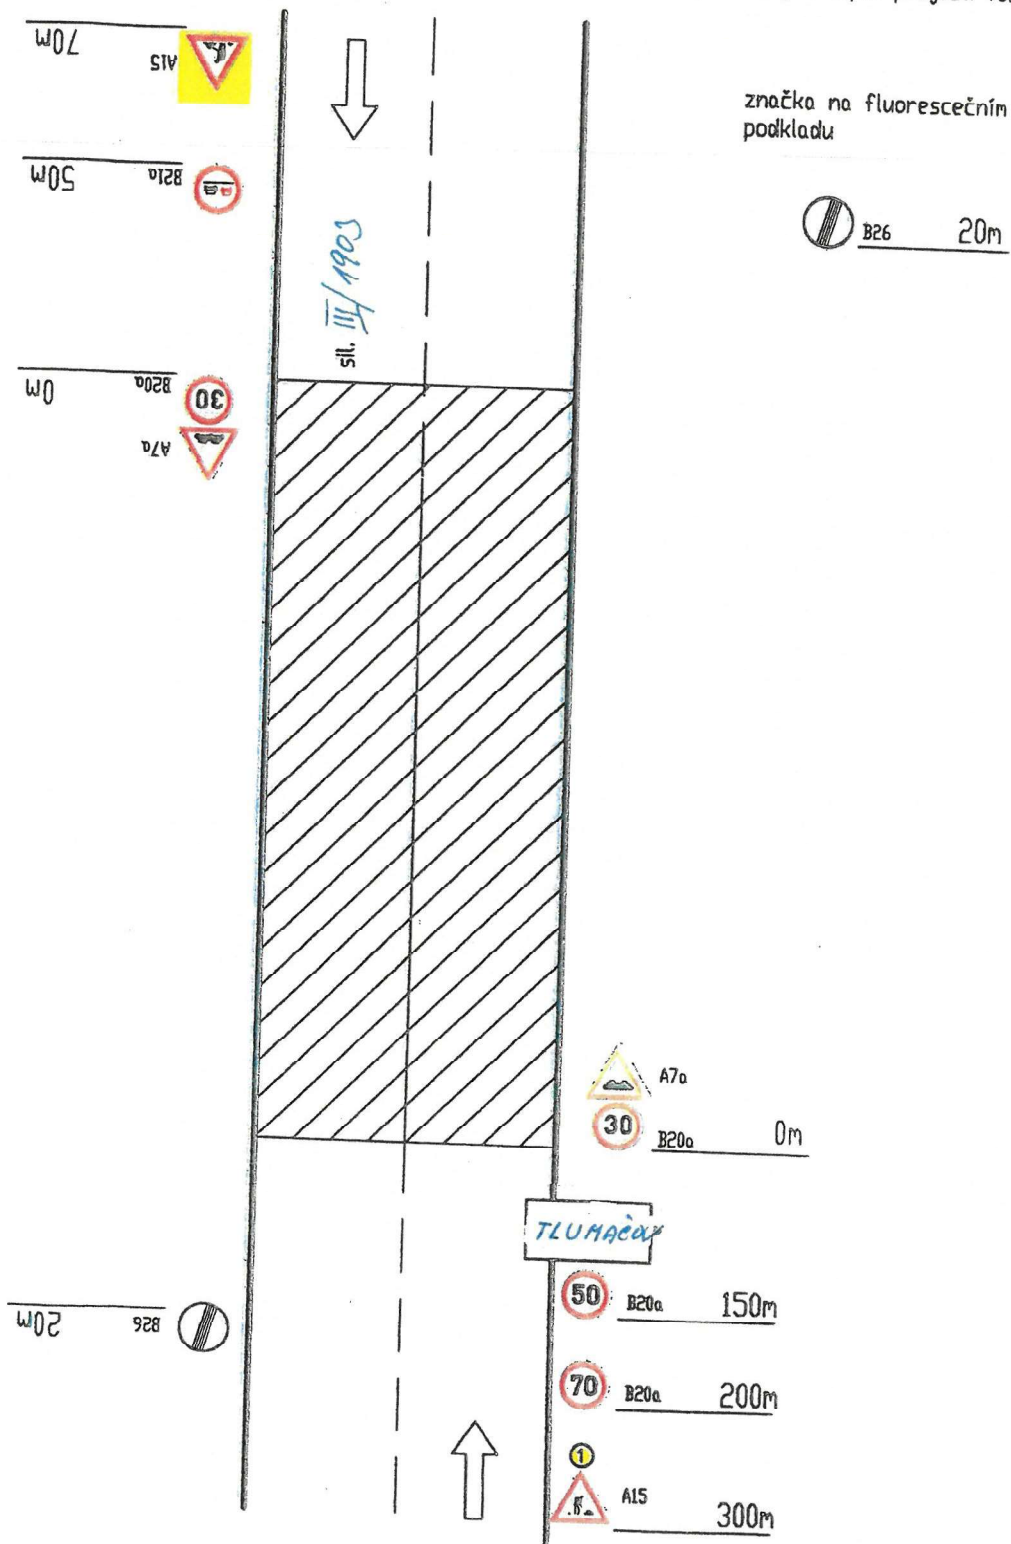




# DIO PŘI PROVÁDĚNÍ PRACÍ V EXTRAVILÁNU S PŘECHODEM DO INTRAVILÁNU

Uzavírka jednoho jízdního pruhu - řízení dopravy poučenými pracovníky

PŘI PROVÁDĚNÍ ÚSEKU 3 a PŘI PROVÁDĚNÍ VŠECH STAVEBNÍCH PRACÍ S VYJÍMKOU POKLÁDKY ACO a ACL V CELE Š. VOZOVKY

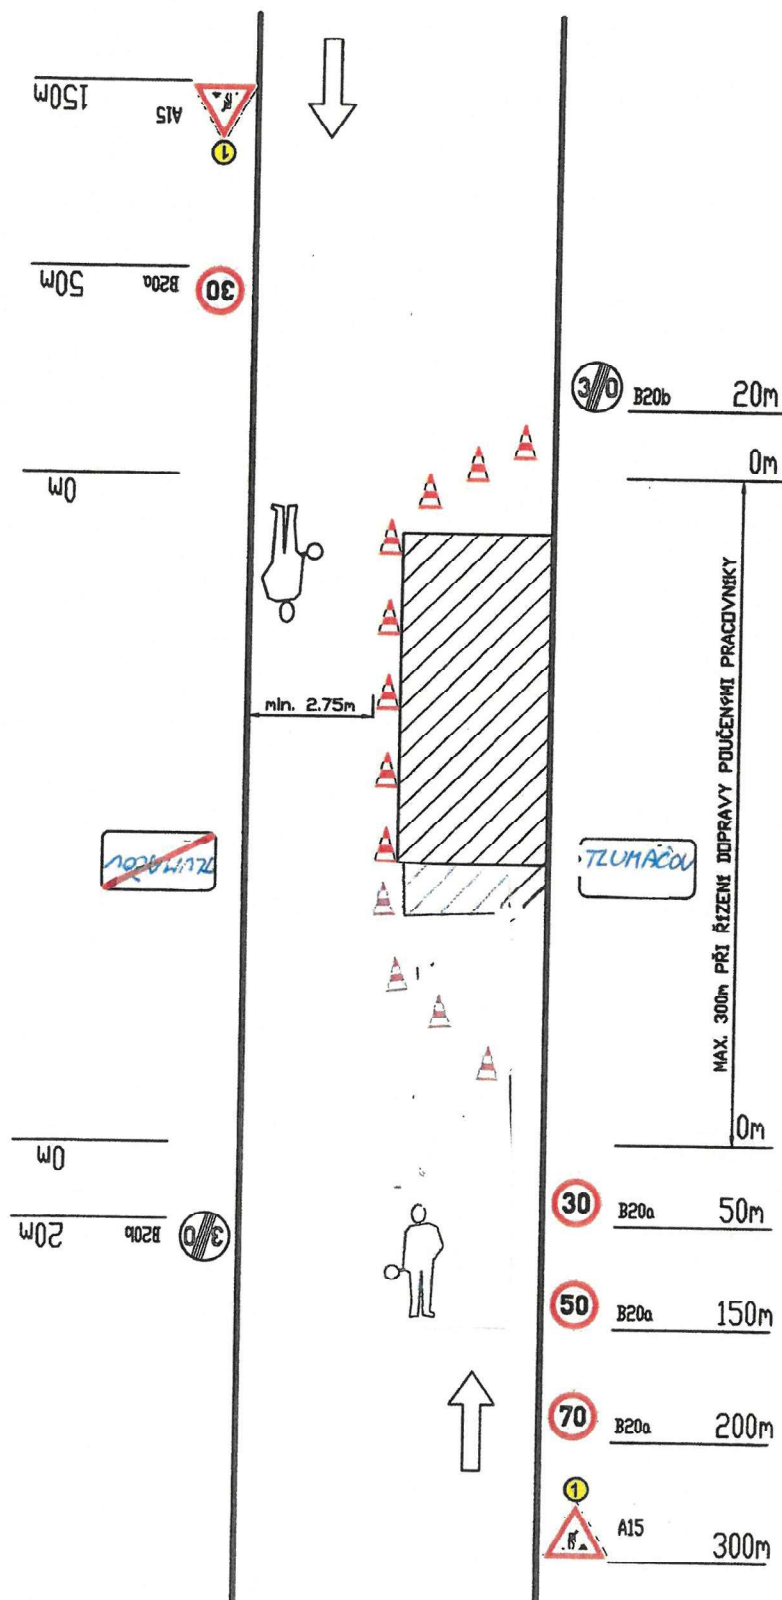

Výstražné světlo typu 1  
nebo značka na fluorescenčním  
podkladu

Příčná uzávěra kuželi  
náběhový úhel 1:3  
odstup max. 6m

Podélná uzávěra oboustrannými  
směrovými deskami, nebo kuželi

Pracovní vozidlo s pojízdnou  
uzavírkovou tabulí typu II

popř.

Příčná uzávěra jednostrannými  
směrovacími deskami  
náběhový úhel 1:10  
odstup max. 10m  
výstražná světla typu 1 na  
každé směrovací desce

Výstražné světlo typu 1  
nebo značka na fluorescenčním  
podkladu

## NÁVRH DIO

VZDÁLENOSTI V METRECH


# DOPRAVNĚ INŽENÝRSKÁ OPATŘENÍ

DOČASNÉ DOPRAVNÍ ZNAČENÍ PŘI PROVÁDĚNÍ PRACÍ V INTRAVILÁNU

Uzavírka jednoho jízdního pruhu – řízení dopravy poučenými pracovníky

sil. : III/1903 KLUMACOV

Začátek a konec frézování provést stupňovitě pro lepší přejezd vozidel.

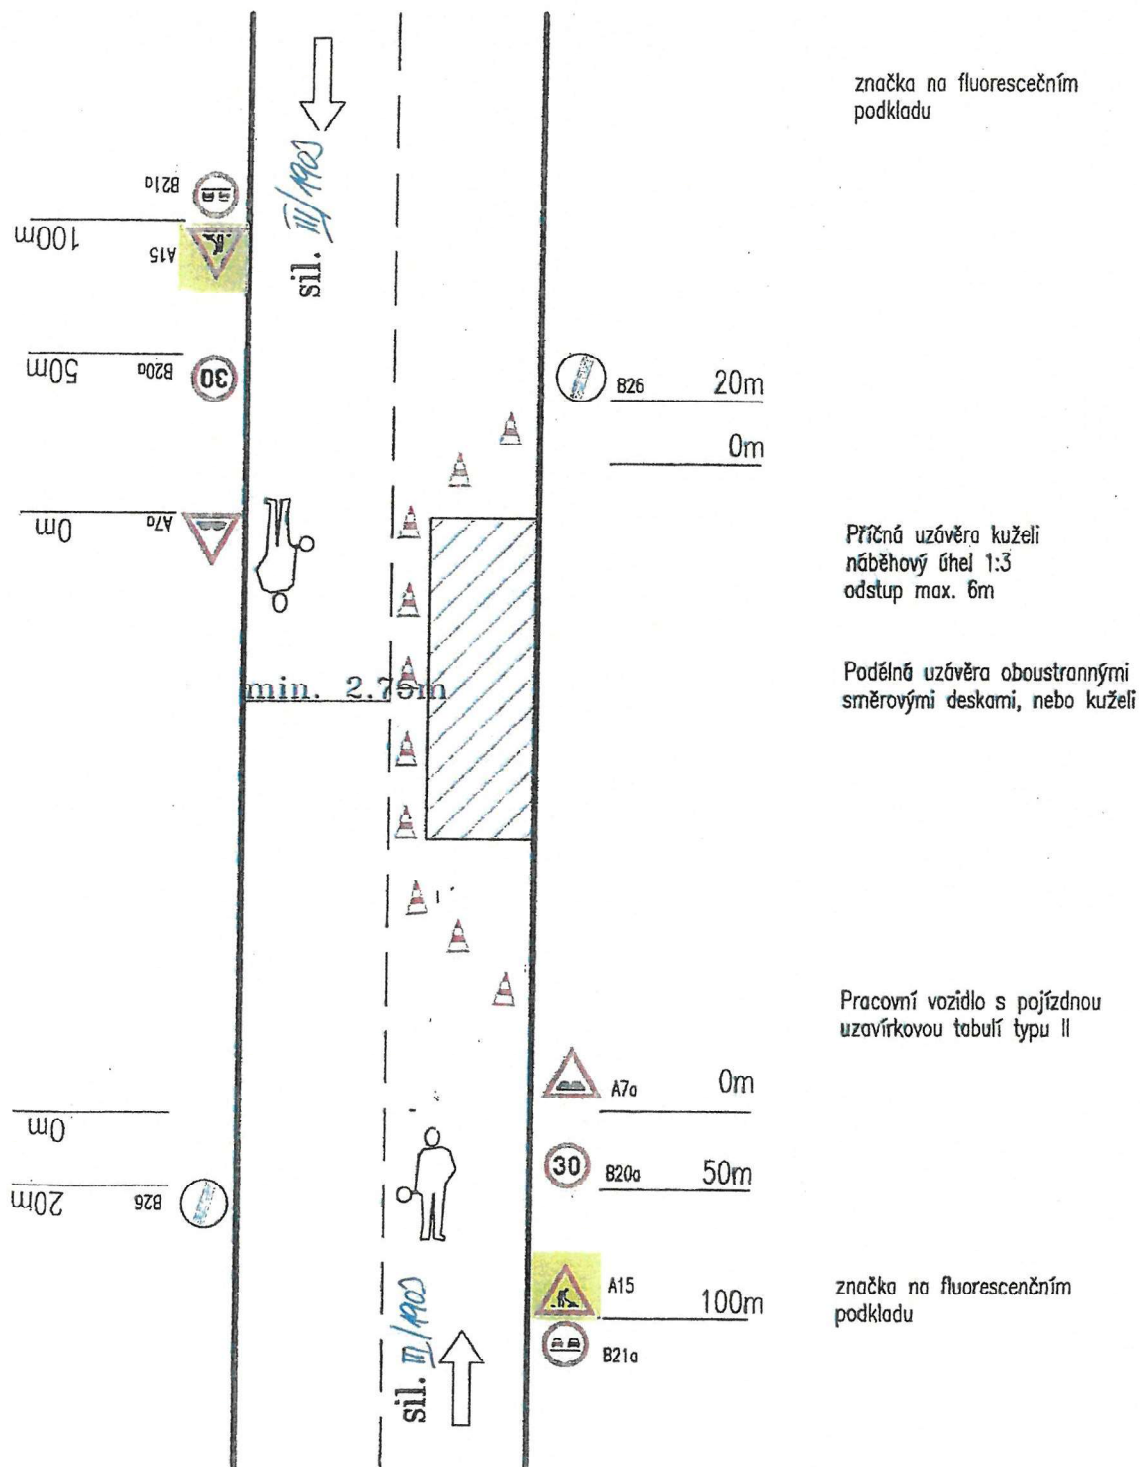

# ČASOVÝ HARMONOGRAM

**Stavba: Oprava komunikace SO 102**

Objednatel : Správa a údržba silnic Pízeňského kraje, p.o., IČO: 720 53 119

Zhotovitel : COLAS CZ, a.s., IČO: 261 77 005

| Etapa č. 2                    |  | 29.09.2025 - 03.10.2025 |        |        |        |        |        |        |        |        |        |        |        |
|-------------------------------|--|-------------------------|--------|--------|--------|--------|--------|--------|--------|--------|--------|--------|--------|
|                               |  | 29.09.                  | 30.09. | 01.10. | 02.10. | 03.10. | 04.10. | 05.10. | 06.10. | 07.10. | 08.10. | 09.10. | 10.10. |
| Frezování komunikace          |  |                         |        |        |        |        |        |        |        |        |        |        |        |
| Výšková úprava šachet a hrmců |  |                         |        |        |        |        |        |        |        |        |        |        |        |
| Pokládka asfaltových vrstev   |  |                         |        |        |        |        |        |        |        |        |        |        |        |
| VDZ + zálivky                 |  |                         |        |        |        |        |        |        |        |        |        |        |        |
| Úklid staveniště              |  |                         |        |        |        |        |        |        |        |        |        |        |        |

Pozn: Pokládka asfaltových vrstev bude probíhat za úplné uzavírky (jeden den).

Ostatní práce budou probíhat za částečné uzavírky - pracovní místo.