

DBO 2

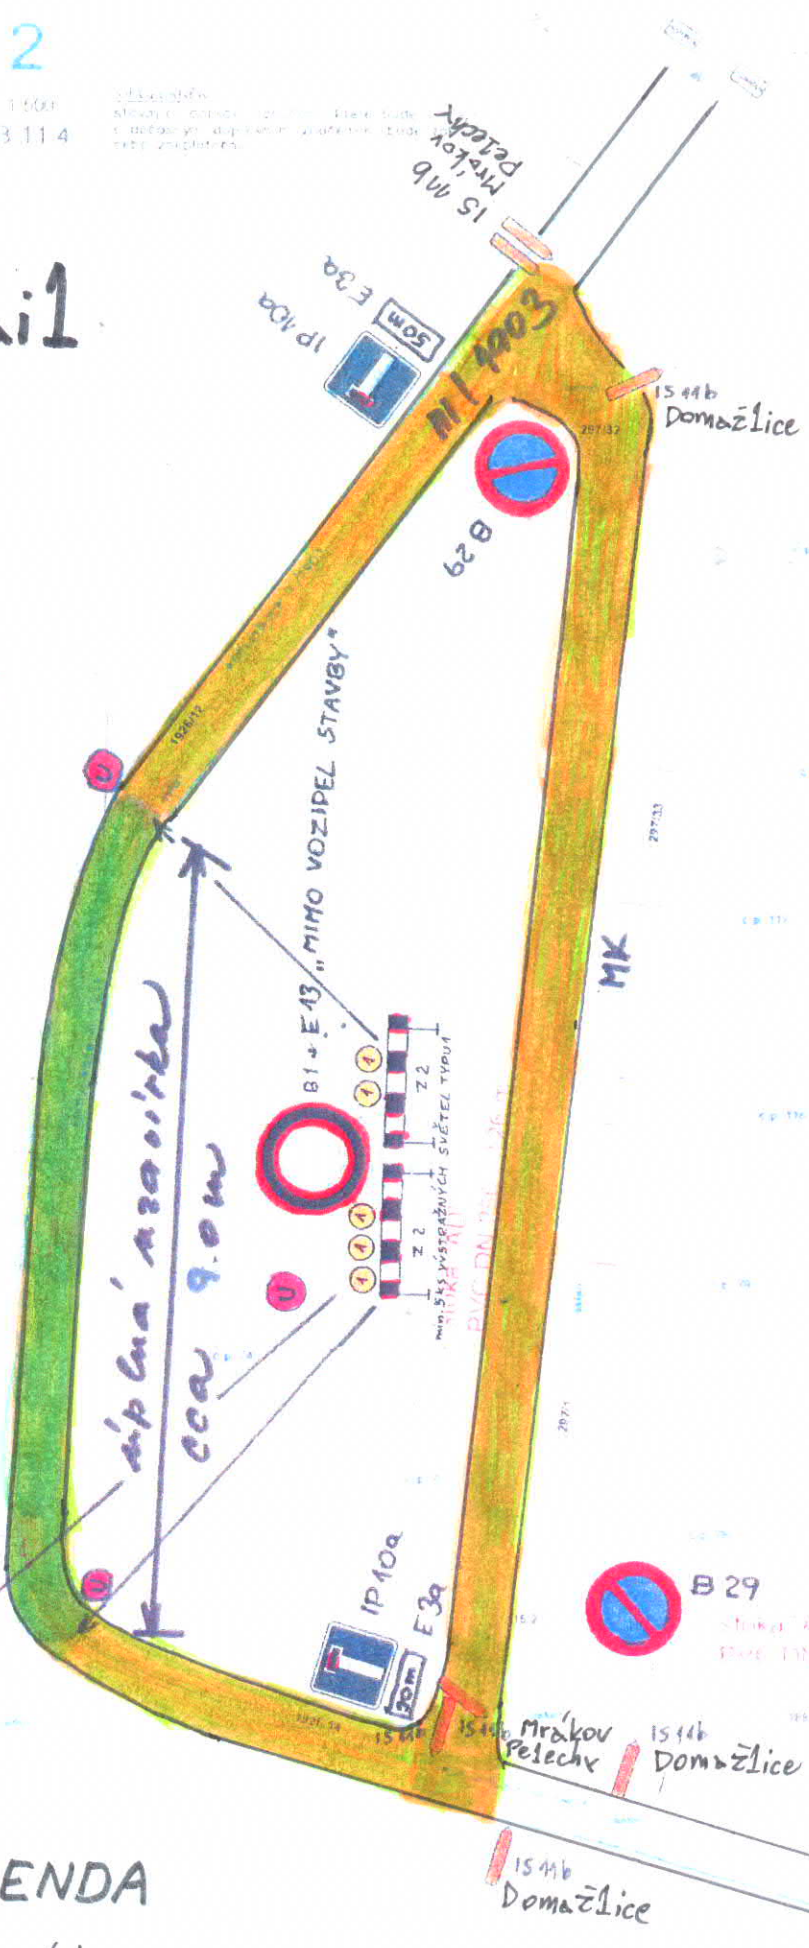
Měřítko: 1:500
Číslo plánu: B.11.4
ESENDA






Detail 1

stoka "AE"
PVC DN 250 - 87,5 m



LEGENDA

-  uzavírka provozu A
-  objížďka A

