
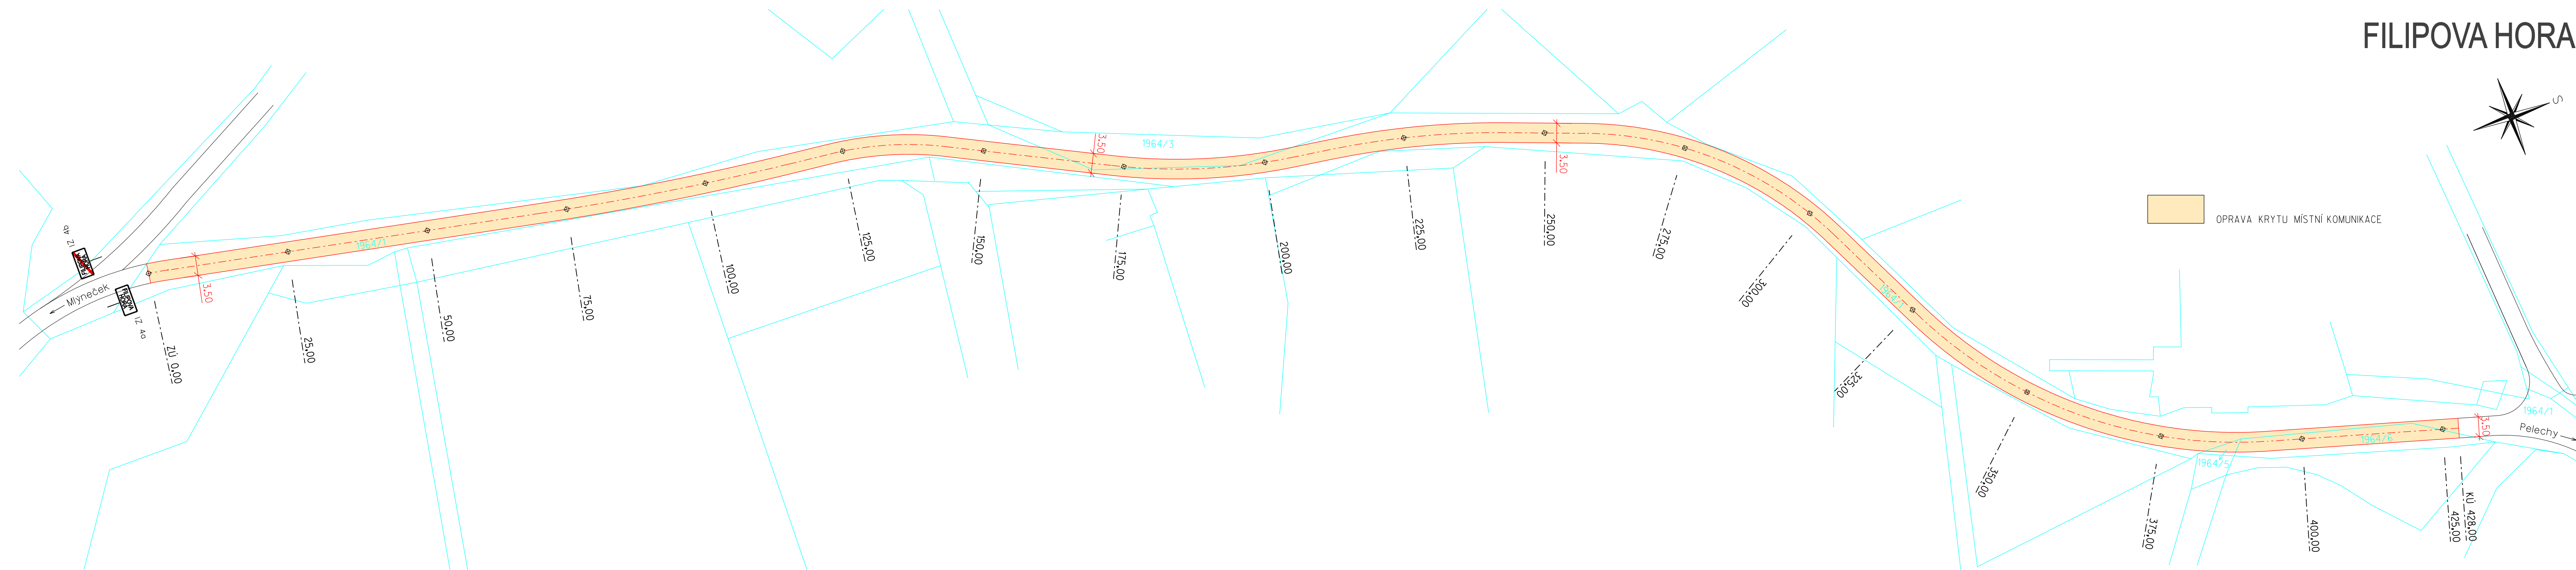


FILIPOVA HORA

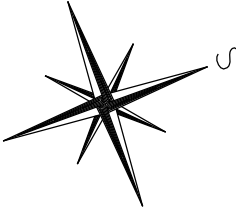

OPRAVA KRYTU MÍSTNÍ KOMUNIKACE

Katastrální území - Tlumačov u Domažlic

VYPRACOVAL Ing. Alena Jungová	ODPOVĚDNÝ PROJEKTANT Ing. Michal Ptáčník	PTÁČNÍK s.r.o. dopravní stavby Cihlářská 552 Tel., e-mail: 379 768 888 34401 Domažlice projekce@dopravnistavby.cz
INVESTOR: Obec Tlumačov, č.p. 107, 344 01 Domažlice	KRAJ: Plzeňský	
AKCE:	SÚ: Domažlice	ZAKÁZKOVÉ Č.:
FILIPOVA HORA Oprava krytu místní komunikace		2/2019
		FORMÁT:
OBSAH: Situace		A4 x 5
		MEŘÍTKO:
PŘÍLOHA: 1		1:500
		DATUM:
KÓPIE:		leden 2019
		STUPEŇ:
KÓPIE:		PD
		STUPEŇ: